

889 500  
247 200

521.441.052  
1:1000


# MAPA ZASADNICZA

GEODEZYJNO DOKUMENTACYJNA PRACA  
TECHNOPLAN W KIELCACH

Dyrektor Spółki mgr inż. Zbigniew Śliwiński

TRĘŚĆ NAKŁADEK
SMW-FU

OS1
OS5

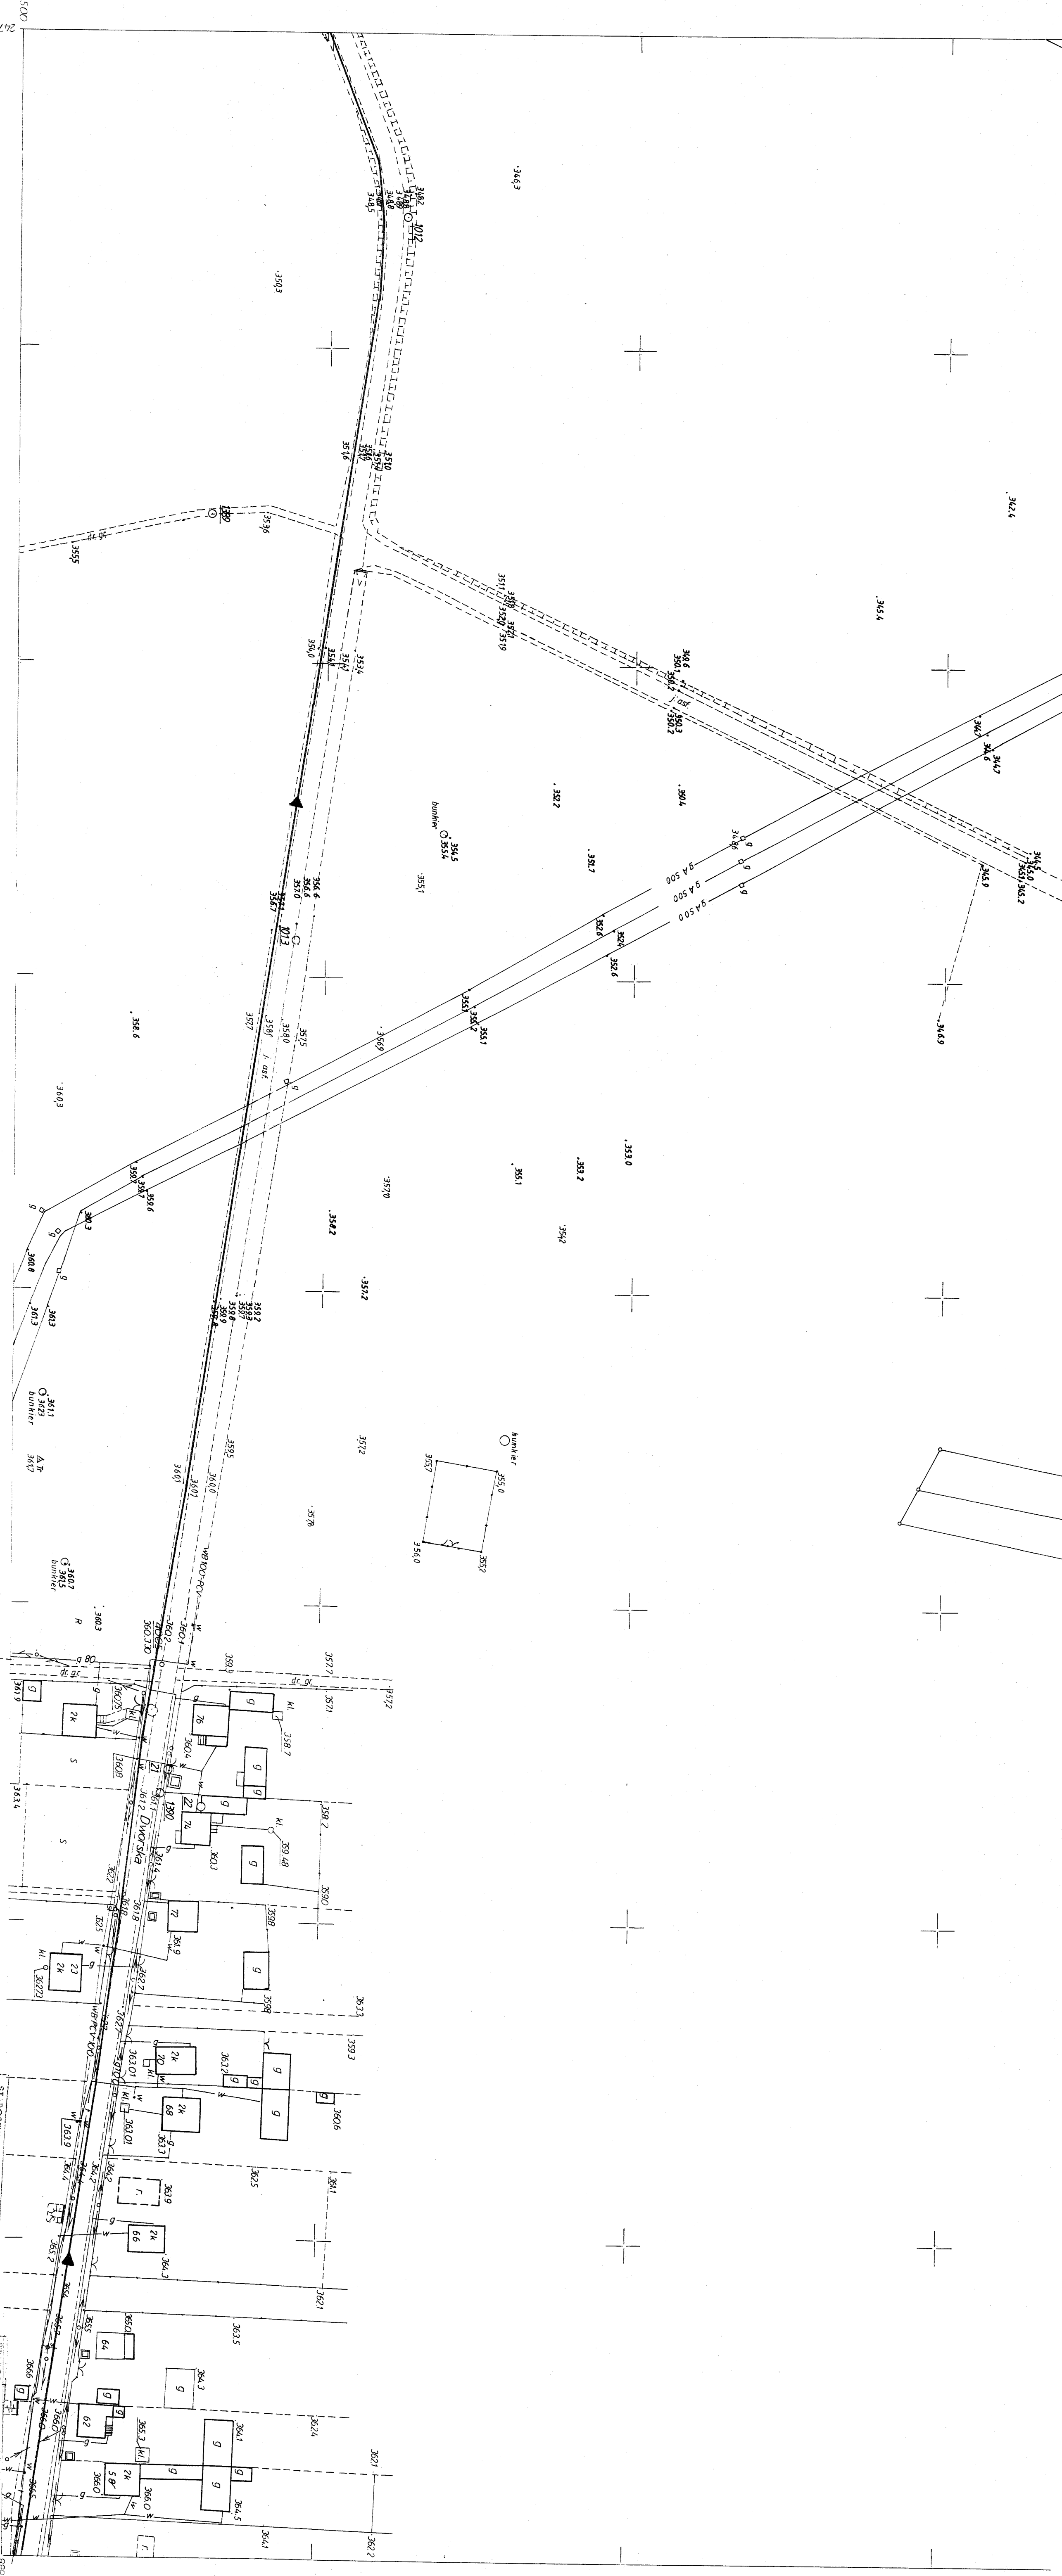

STAROSTWO POWIATOWE w BEZDZIEŻU  
Powiatowski Urząd Geodezyjno-Kartograficzny  
521.441.052  
Pracownia Geodezyjno-Kartograficzna  
ul. W. 30, 25-000, Kielce  
tel. 41 25 25 25  
fax 41 25 25 25  
www.gk.kielce.pl

ST. OST. W. 30  
521.441.052  
1:1000  
18.08.2009