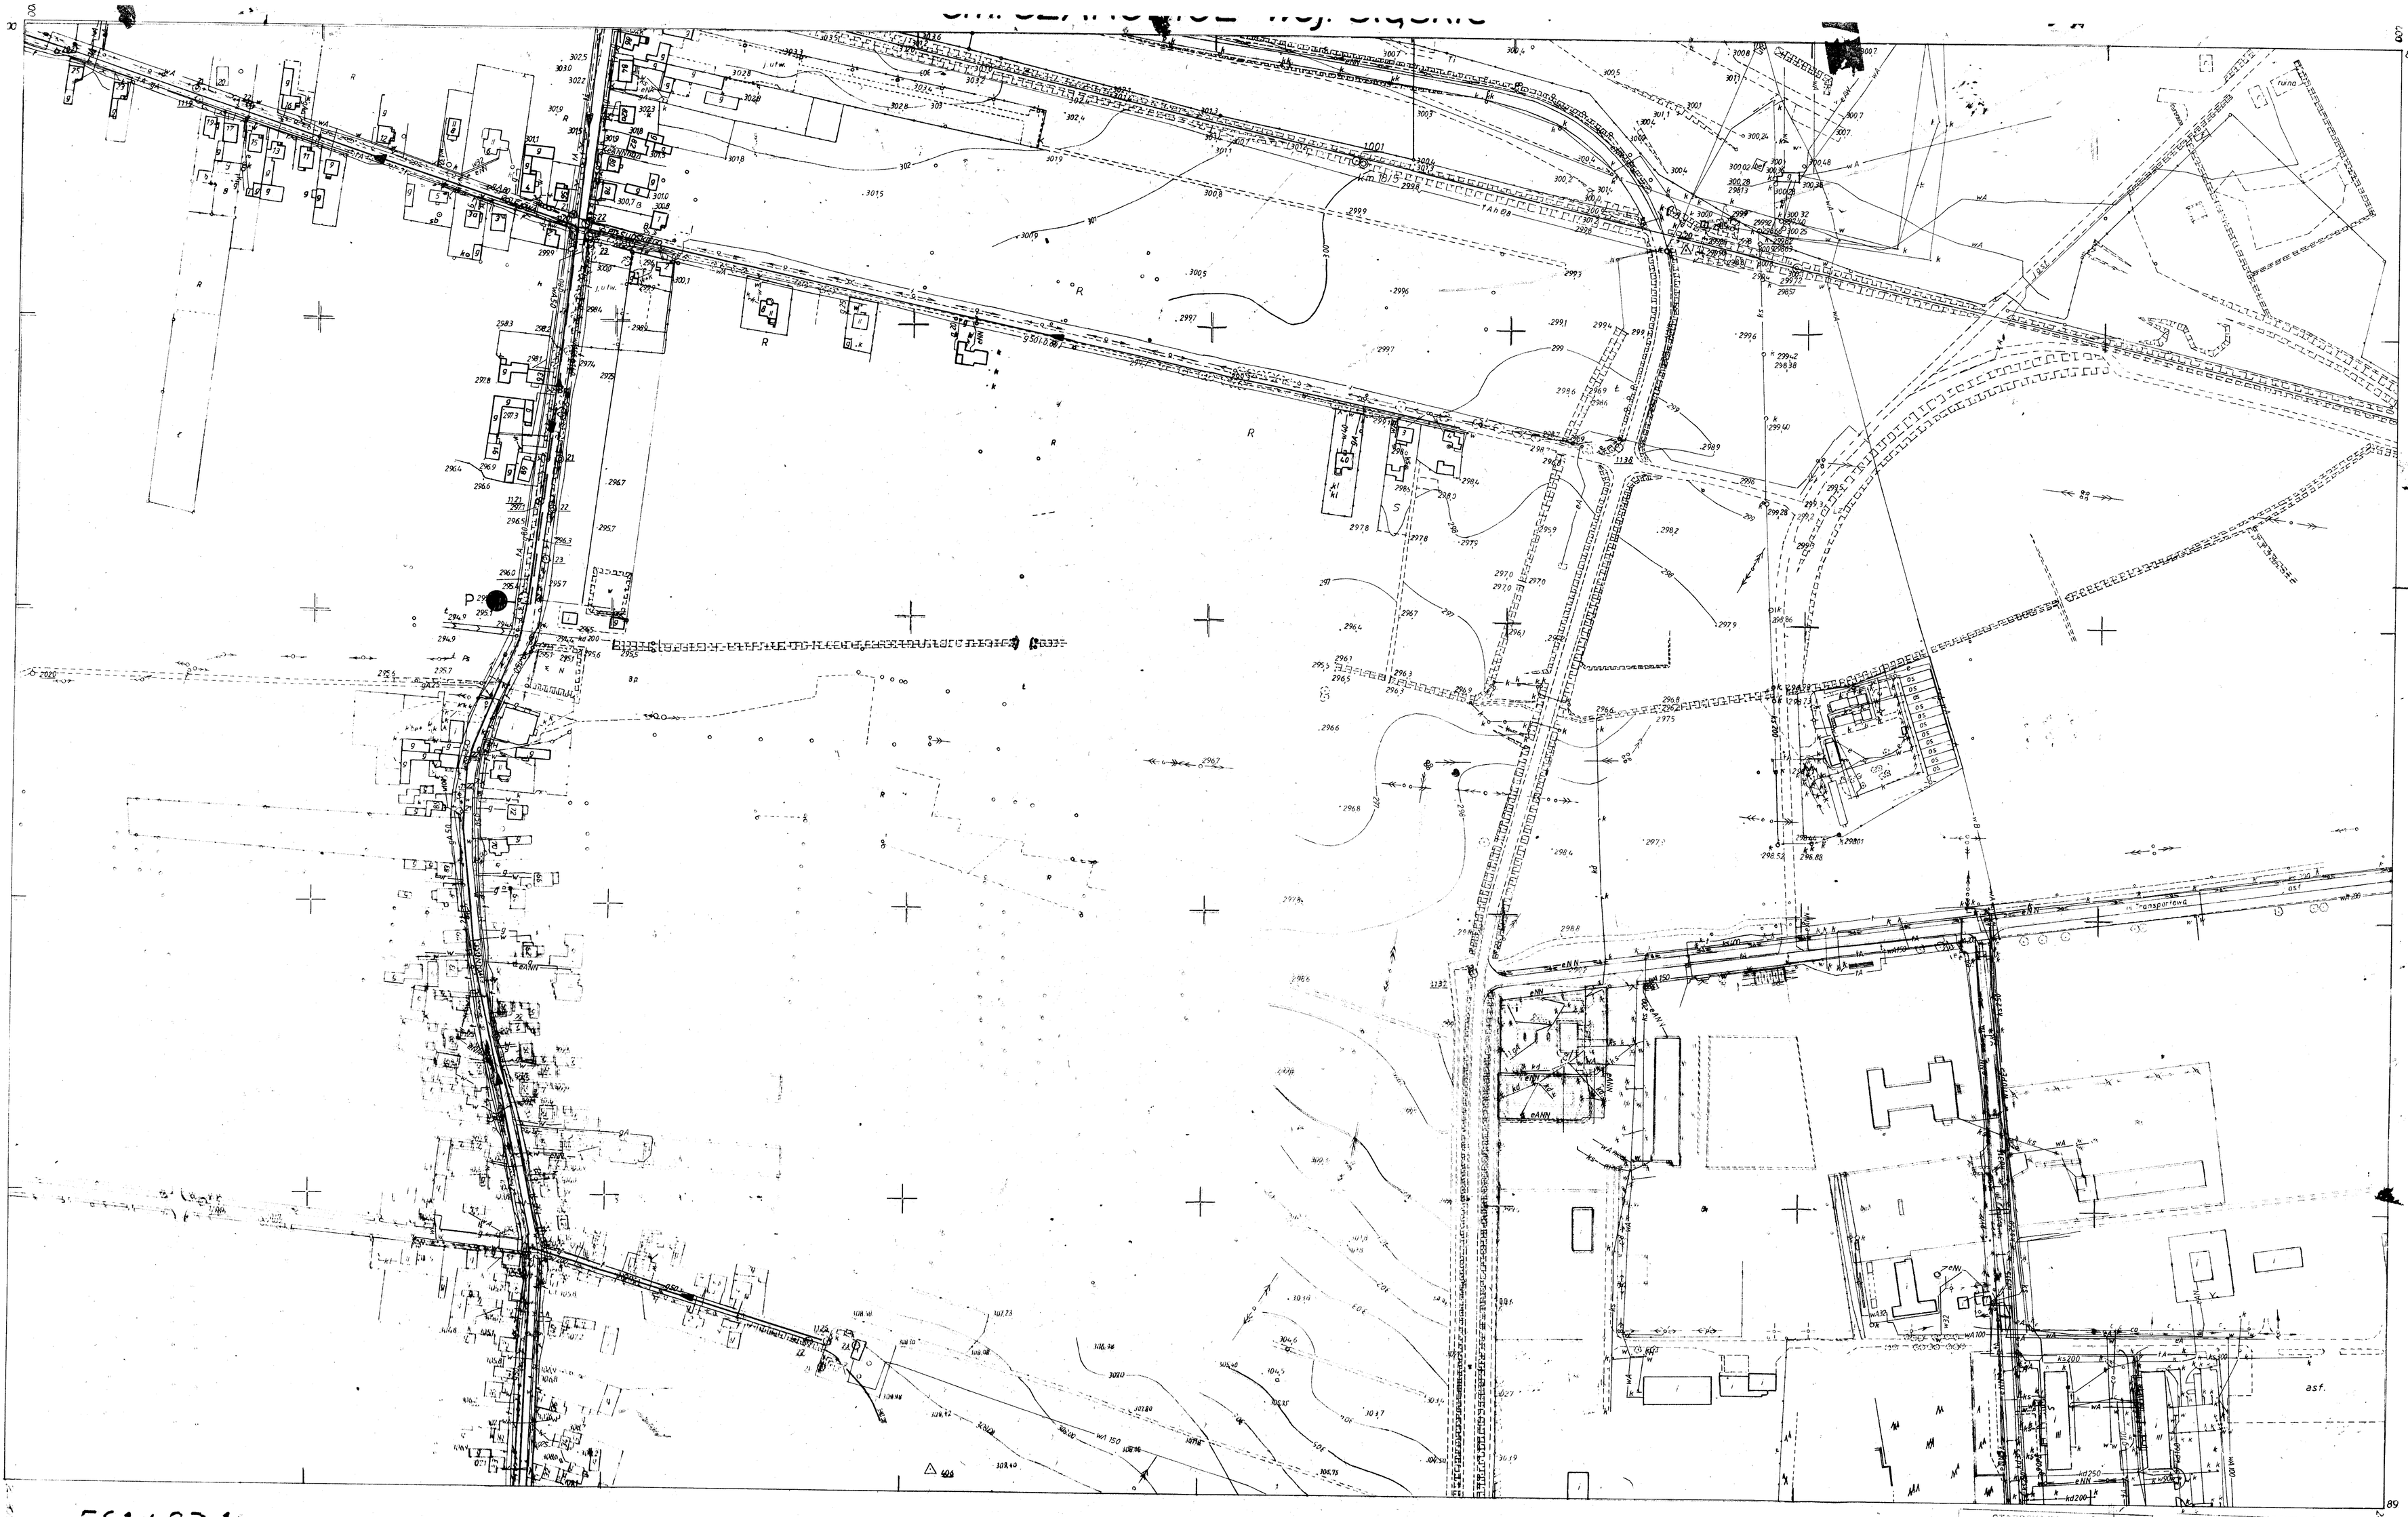

521423.14

MAPA ZASADNICZA

Założono w 1990r. przez
BIURO USŁUG PROJEKTOWYCH INWESTYCYJNYCH
"INWESTKOM" W KRAKOWIE

1:2000

TREŚĆ NAKŁADEK

	W

09
13 15
19

Nie wyklucza się istnienia w terenie innych, niż wykazanych na niniejszej mapie urządzeń podziemnych, które nie były zgłoszone do inwentaryzacji lub o których brak jest informacji w instytucjach branżowych.

STAROSTA TARNOGÓRSKI
OŚRODEK DOKUMENTACJI GEODEZYJNEJ I KARTOGRAFICZNEJ
W TARNOWSKICH GÓRACH

Poświadcza się zgodność z przyjętym do państwowego zasobu geodezyjnego i kartograficznego w dniu ..... mapy projektowej.
Niniejszą mapę ..... w projektowaniu.
Tarnowskie Góry, dnia 11 LUT. 2009
Z up. STAROSTY
PODINSPEKTOR
Ewa Gawenda
(imię i nazwisko, podpis, stanowisko służbowe osoby upoważnionej)

STAROSTA TARNOGÓRSKI
OŚRODEK DOKUMENTACJI GEODEZYJNEJ I KARTOGRAFICZNEJ
W TARNOWSKICH GÓRACH

Na podstawie ..... Prawo geodezyjne i kartograficzne (t.j. Dz. U. Nr 30, poz. 163, z późniejszymi zmianami).
Tarnowskie Góry, dnia 11 LUT. 2009
Wykonał
(imię i nazwisko, podpis, stanowisko służbowe osoby uprawnionej)

9229/09